

ΣΧΕΔΙΑΓΡΑΜΜΑ ΔΙΑΦΥΓΗΣ / ESCAPE PLAN

ΟΔΗΓΙΕΣ / SAFETY NOTICES

A. ΣΕ ΠΕΡΙΠΤΩΣΗ ΠΥΡΚΑΓΙΑΣ / IN CASE OF FIRE

1. ΣΗΜΑΝΕΤΕ ΑΜΕΣΩΣ ΣΥΝΑΓΕΡΜΟ (ΠΑΤΗΣΤΕ ΤΟ ΚΟΜΒΙΟ ΧΕΙΡΟΚΙΝΗΤΗΣ ΑΝΑΓΓΕΛΙΑΣ) / ACTIVATE THE FIRE ALARM (PUSH THE FIRE ALARM BUTTON)
2. ΕΙΔΟΠΟΙΗΣΤΕ ΤΗΝ ΠΥΡΟΣΒΕΣΤΙΚΗ ΥΠΗΡΕΣΙΑ (199) ή (112) / REPORT THE FIRE TO THE FIRE BRIGADE (199) or (112)
3. ΑΝ ΚΡΙΝΕΤΕ ΟΤΙ ΜΠΟΡΕΙΤΕ, ΠΡΟΣΠΑΘΗΣΤΕ ΝΑ ΣΒΗΣΕΤΕ ΤΗ ΦΩΤΙΑ ΜΕ ΤΟ ΚΟΝΤΙΝΟΤΕΡΟ ΠΥΡΟΣΒΕΣΤΗΡΑ, ΣΥΜΦΩΝΑ ΜΕ ΤΙΣ ΟΔΗΓΙΕΣ / IF YOU CONSIDER THAT YOU CAN, TRY TO EXTINGUISH THE FIRE WITH THE NEAREST FIRE EXTINGUISHER, ACCORDING TO THE INSTRUCTIONS


B. ΣΕ ΠΕΡΙΠΤΩΣΗ ΕΚΚΕΝΩΣΗΣ / IN CASE OF EVACUATION

1. ΔΙΑΤΗΡΗΣΤΕ ΤΗΝ ΨΥΧΡΑΙΜΙΑ ΣΑΣ / DO NOT PANIC
2. ΕΚΚΕΝΩΣΤΕ ΤΟ ΧΩΡΟ ΣΥΜΦΩΝΑ ΜΕ ΤΙΣ ΣΗΜΑΝΣΕΙΣ ΚΑΙ ΤΙΣ ΥΠΟΔΕΙΞΕΙΣ ΤΩΝ ΥΠΕΥΘΥΝΩΝ ΚΑΙ ΤΩΝ ΑΡΧΩΝ. **ΑΠΑΓΟΡΕΥΕΤΑΙ Η ΧΡΗΣΗ ΑΝΕΛΚΥΣΤΗΡΩΝ** / EVACUATE THE AREA ACCORDING TO THE SAFETY SIGNS AND RESPONSIBLE STAFF'S AND AUTHORITIES INSTRUCTIONS. **DO NOT USE THE ELEVATORS**
3. ΜΕΤΑΒΕΙΤΕ ΣΤΟ ΣΗΜΕΙΟ ΣΥΓΚΕΝΤΡΩΣΗΣ / GO TO THE ASSEMBLY POINT

ΥΠΟΜΝΗΜΑ / LEGEND

-  Βρίσκεστε εδώ / You are here
-  Οδός διαφυγής / Escape route
-  Έξοδος κινδύνου / Emergency exit
-  Όδευση διαφυγής / Escape route
-  Πρώτες βοήθειες / First aid
-  Σημείο συγκέντρωσης / Assembly point
-  Πυροσβεστική φωλιά / Fire hose reel
-  Πυροσβεστικός σταθμός / Fire station
-  Πυροσβεστήρας / Fire extinguisher
-  Χειροκίνητο σύστημα αναγγελίας πυρκαγιάς / Fire alarm call point
-  Ανελκυστήρας / Lift
-  Κλιμακοστάσιο / Stairs

Ημιώροφος / Mezzanine

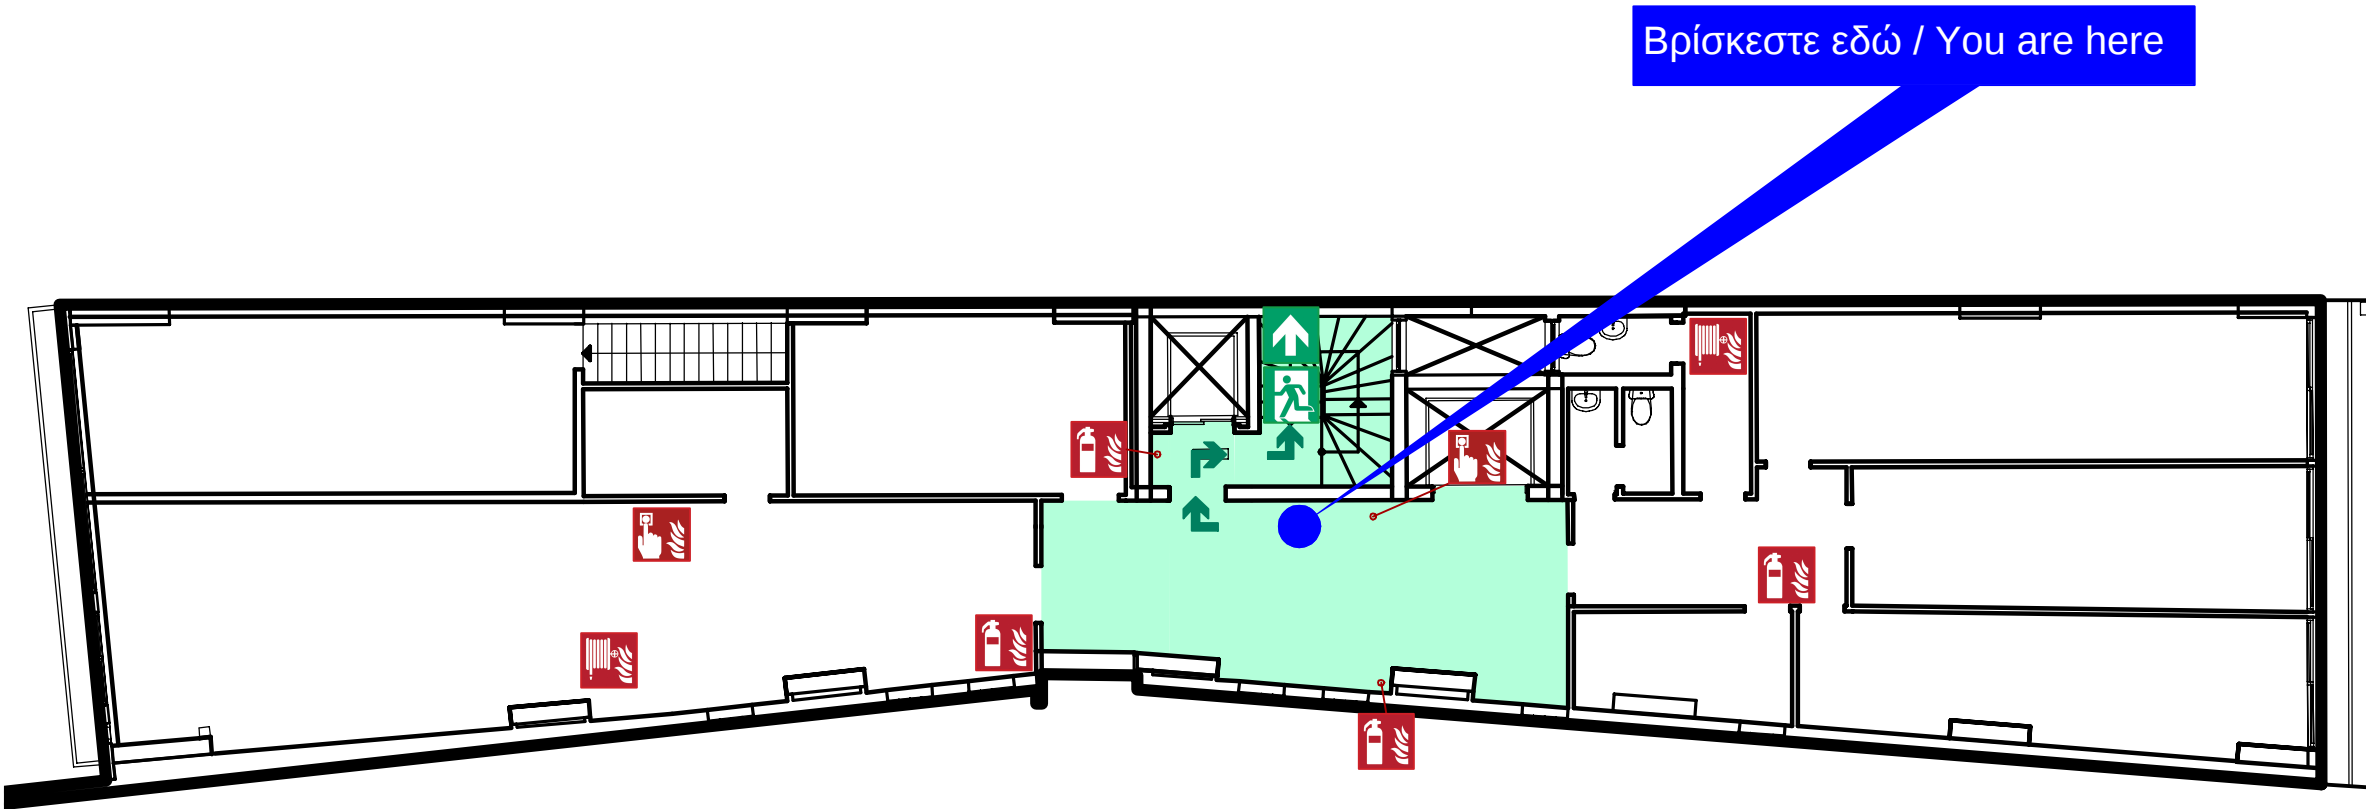

ΤΗΛΕΦΩΝΑ ΑΝΑΓΚΗΣ / EMERGENCY NUMBERS

-  Εθνικό Κέντρο Άμεσης Βοήθειας: **166** / Ambulance Services
-  Πυροσβεστική Υπηρεσία: **199** / Fire Service
-  Άμεση Δράση Αστυνομίας: **100** / Police
-  Ευρωπαϊκός Αριθμός Έκτακτης Ανάγκης: **112** / European Emergency Call Number


ΧΑΡΟΚΟΠΕΙΟ ΠΑΝΕΠΙΣΤΗΜΙΟ HAROKOPIO UNIVERSITY

ΧΑΡΟΚΟΠΟΥ 89, ΚΑΛΛΙΘΕΑ
CHAROKOPOY 89, KALLITHEA

Ημερομηνία / Date:	11/04/2023
Ημερομηνία Αναθεώρησης/ Revision Date:	
Αριθμός σχεδίου / Plan No:	01



Χάρτης σημείου συγκέντρωσης/ Overview Plan

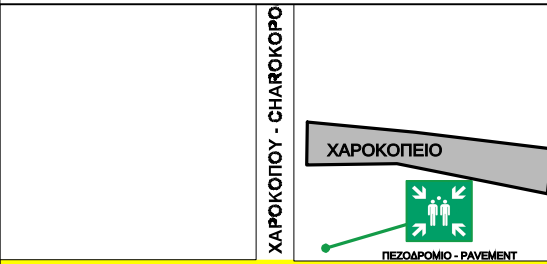

ΛΕΩΦΟΡΟΣ ΕΛΕΥΘΕΡΙΟΥ ΒΕΝΙΖΕΛΟΥ
LEOFOROS ELEFTHERIOY VENIZELOU

ΣΧΕΔΙΑΓΡΑΜΜΑ ΔΙΑΦΥΓΗΣ / ESCAPE PLAN

ΟΔΗΓΙΕΣ / SAFETY NOTICES

A. ΣΕ ΠΕΡΙΠΤΩΣΗ ΠΥΡΚΑΓΙΑΣ / IN CASE OF FIRE

1. ΣΗΜΑΝΕΤΕ ΑΜΕΣΩΣ ΣΥΝΑΓΕΡΜΟ (ΠΑΤΗΣΤΕ ΤΟ ΚΟΜΒΙΟ ΧΕΙΡΟΚΙΝΗΤΗΣ ΑΝΑΓΓΕΛΙΑΣ) / ACTIVATE THE FIRE ALARM (PUSH THE FIRE ALARM BUTTON)
2. ΕΙΔΟΠΟΙΗΣΤΕ ΤΗΝ ΠΥΡΟΣΒΕΣΤΙΚΗ ΥΠΗΡΕΣΙΑ (199) ή (112) / REPORT THE FIRE TO THE FIRE BRIGADE (199) or (112)
3. ΑΝ ΚΡΙΝΕΤΕ ΟΤΙ ΜΠΟΡΕΙΤΕ, ΠΡΟΣΠΑΘΗΣΤΕ ΝΑ ΣΒΗΣΕΤΕ ΤΗ ΦΩΤΙΑ ΜΕ ΤΟ ΚΟΝΤΙΝΟΤΕΡΟ ΠΥΡΟΣΒΕΣΤΗΡΑ, ΣΥΜΦΩΝΑ ΜΕ ΤΙΣ ΟΔΗΓΙΕΣ / IF YOU CONSIDER THAT YOU CAN, TRY TO EXTINGUISH THE FIRE WITH THE NEAREST FIRE EXTINGUISHER, ACCORDING TO THE INSTRUCTIONS


B. ΣΕ ΠΕΡΙΠΤΩΣΗ ΕΚΚΕΝΩΣΗΣ / IN CASE OF EVACUATION

1. ΔΙΑΤΗΡΗΣΤΕ ΤΗΝ ΨΥΧΡΑΙΜΙΑ ΣΑΣ / DO NOT PANIC
2. ΕΚΚΕΝΩΣΤΕ ΤΟ ΧΩΡΟ ΣΥΜΦΩΝΑ ΜΕ ΤΙΣ ΣΗΜΑΝΣΕΙΣ ΚΑΙ ΤΙΣ ΥΠΟΔΕΙΞΕΙΣ ΤΩΝ ΥΠΕΥΘΥΝΩΝ ΚΑΙ ΤΩΝ ΑΡΧΩΝ. **ΑΠΑΓΟΡΕΥΕΤΑΙ Η ΧΡΗΣΗ ΑΝΕΛΚΥΣΤΗΡΩΝ** / EVACUATE THE AREA ACCORDING TO THE SAFETY SIGNS AND RESPONSIBLE STAFF'S AND AUTHORITIES INSTRUCTIONS. **DO NOT USE THE ELEVATORS**
3. ΜΕΤΑΒΕΙΤΕ ΣΤΟ ΣΗΜΕΙΟ ΣΥΓΚΕΝΤΡΩΣΗΣ / GO TO THE ASSEMBLY POINT

ΥΠΟΜΝΗΜΑ / LEGEND

-  Βρίσκεστε εδώ / You are here
-  Οδός διαφυγής / Escape route
-  Έξοδος κινδύνου / Emergency exit
-  Όδευση διαφυγής / Escape route
-  Πρώτες βοήθειες / First aid
-  Σημείο συγκέντρωσης / Assembly point
-  Πυροσβεστική φωλιά / Fire hose reel
-  Πυροσβεστικός σταθμός / Fire station
-  Πυροσβεστήρας / Fire extinguisher
-  Χειροκίνητο σύστημα αναγγελίας πυρκαγιάς / Fire alarm call point
-  Ανελκυστήρας / Lift
-  Κλιμακοστάσιο / Stairs

2ος Όροφος / 2nd Floor

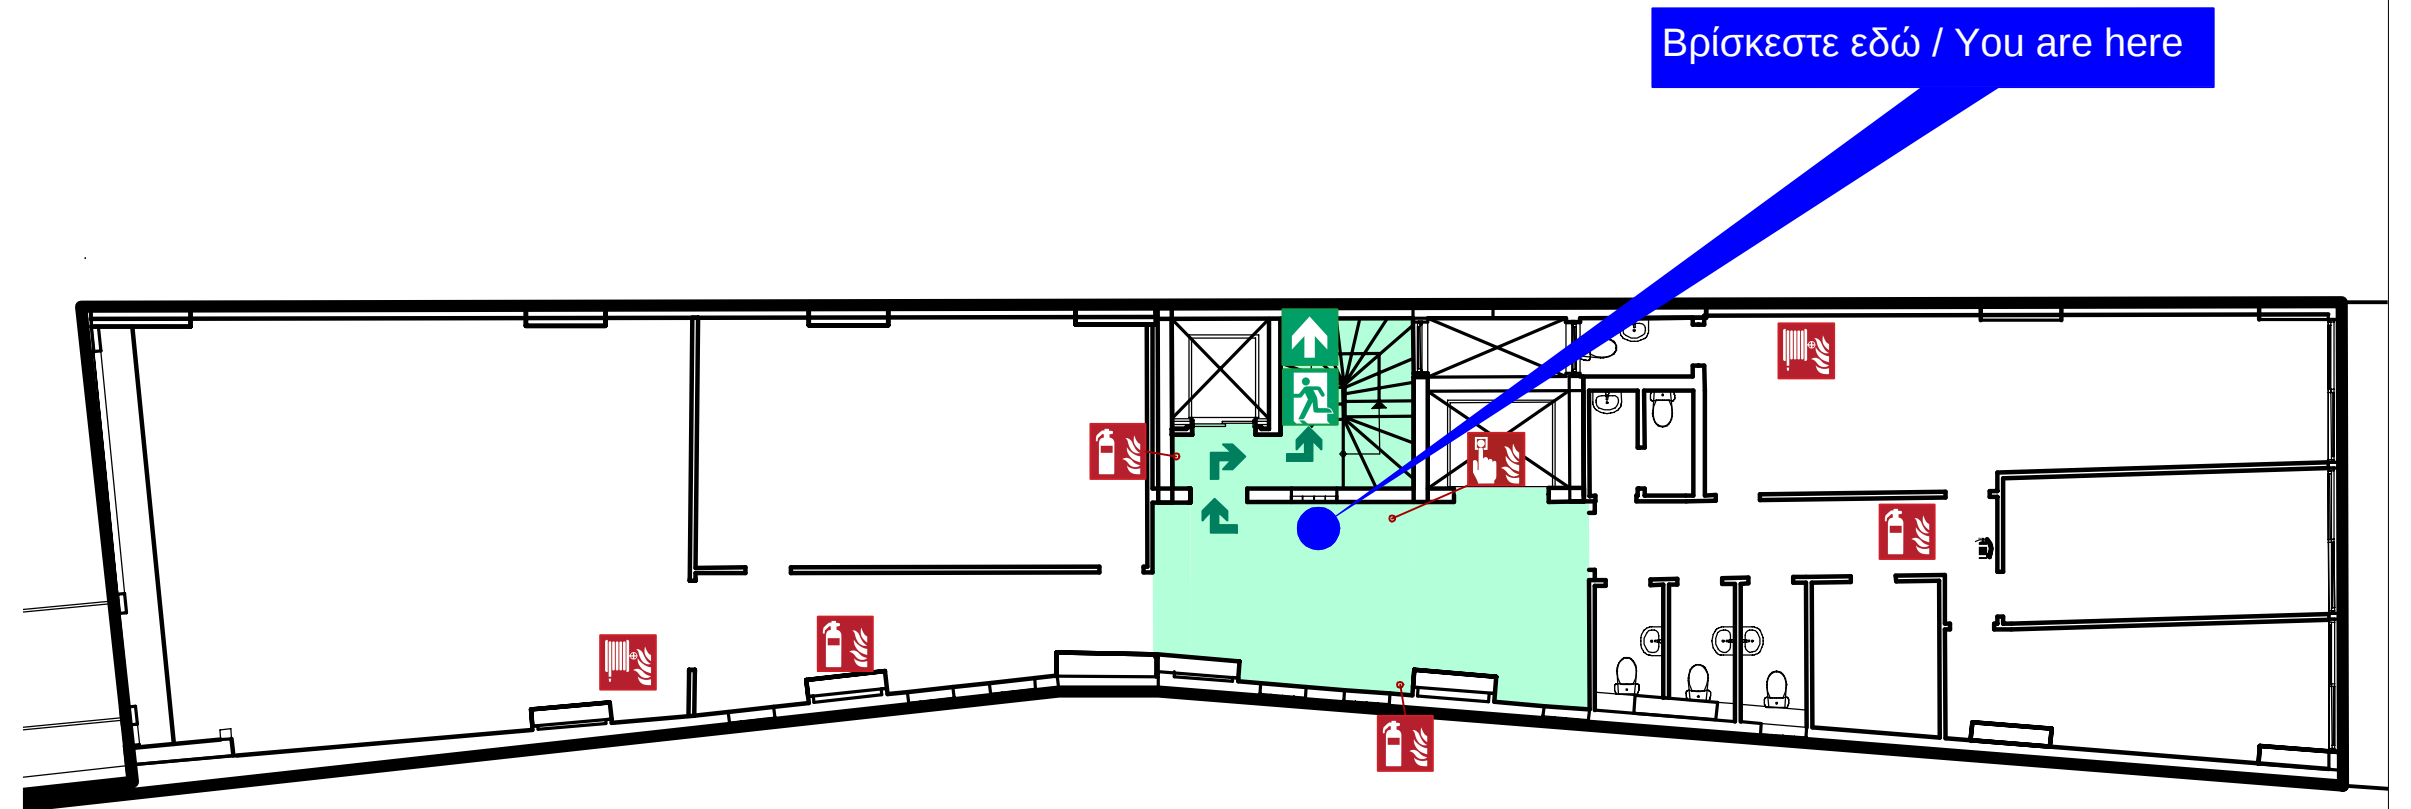

ΤΗΛΕΦΩΝΑ ΑΝΑΓΚΗΣ / EMERGENCY NUMBERS

-  Εθνικό Κέντρο Άμεσης Βοήθειας: **166**
Ambulance Services
-  Πυροσβεστική Υπηρεσία: **199**
Fire Service
-  Άμεση Δράση Αστυνομίας: **100**
Police
-  Ευρωπαϊκός Αριθμός Έκτακτης Ανάγκης: **112**
European Emergency Call Number



ΧΑΡΟΚΟΠΕΙΟ ΠΑΝΕΠΙΣΤΗΜΙΟ
HAROKOPIO UNIVERSITY

ΧΑΡΟΚΟΠΟΥ 89, ΚΑΛΛΙΘΕΑ
CHAROKOPOY 89, KALLITHEA


Ημερομηνία / Date: 11/04/2023

Ημερομηνία Αναθεώρησης/ Revision Date:

Αριθμός σχεδίου / Plan No: 02



Χάρτης σημείου συγκέντρωσης/ Overview Plan

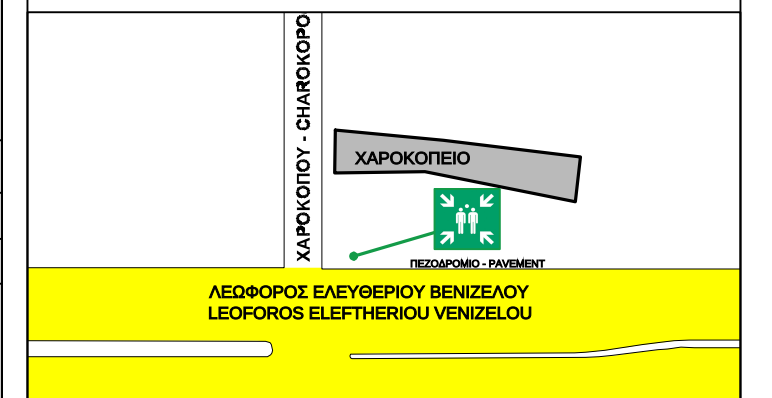

ΣΧΕΔΙΑΓΡΑΜΜΑ ΔΙΑΦΥΓΗΣ / ESCAPE PLAN

ΟΔΗΓΙΕΣ / SAFETY NOTICES

A. ΣΕ ΠΕΡΙΠΤΩΣΗ ΠΥΡΚΑΓΙΑΣ / IN CASE OF FIRE

1. ΣΗΜΑΝΕΤΕ ΑΜΕΣΩΣ ΣΥΝΑΓΕΡΜΟ (ΠΑΤΗΣΤΕ ΤΟ ΚΟΜΒΙΟ ΧΕΙΡΟΚΙΝΗΤΗΣ ΑΝΑΓΓΕΛΙΑΣ) / ACTIVATE THE FIRE ALARM (PUSH THE FIRE ALARM BUTTON)
2. ΕΙΔΟΠΟΙΗΣΤΕ ΤΗΝ ΠΥΡΟΣΒΕΣΤΙΚΗ ΥΠΗΡΕΣΙΑ (199) ή (112) / REPORT THE FIRE TO THE FIRE BRIGADE (199) or (112)
3. ΑΝ ΚΡΙΝΕΤΕ ΟΤΙ ΜΠΟΡΕΙΤΕ, ΠΡΟΣΠΑΘΗΣΤΕ ΝΑ ΣΒΗΣΕΤΕ ΤΗ ΦΩΤΙΑ ΜΕ ΤΟ ΚΟΝΤΙΝΟΤΕΡΟ ΠΥΡΟΣΒΕΣΤΗΡΑ, ΣΥΜΦΩΝΑ ΜΕ ΤΙΣ ΟΔΗΓΙΕΣ / IF YOU CONSIDER THAT YOU CAN, TRY TO EXTINGUISH THE FIRE WITH THE NEAREST FIRE EXTINGUISHER, ACCORDING TO THE INSTRUCTIONS


B. ΣΕ ΠΕΡΙΠΤΩΣΗ ΕΚΚΕΝΩΣΗΣ / IN CASE OF EVACUATION

1. ΔΙΑΤΗΡΗΣΤΕ ΤΗΝ ΨΥΧΡΑΙΜΙΑ ΣΑΣ / DO NOT PANIC
2. ΕΚΚΕΝΩΣΤΕ ΤΟ ΧΩΡΟ ΣΥΜΦΩΝΑ ΜΕ ΤΙΣ ΣΗΜΑΝΣΕΙΣ ΚΑΙ ΤΙΣ ΥΠΟΔΕΙΞΕΙΣ ΤΩΝ ΥΠΕΥΘΥΝΩΝ ΚΑΙ ΤΩΝ ΑΡΧΩΝ. **ΑΠΑΓΟΡΕΥΕΤΑΙ Η ΧΡΗΣΗ ΑΝΕΛΚΥΣΤΗΡΩΝ** / EVACUATE THE AREA ACCORDING TO THE SAFETY SIGNS AND RESPONSIBLE STAFF'S AND AUTHORITIES INSTRUCTIONS. **DO NOT USE THE ELEVATORS**
3. ΜΕΤΑΒΕΙΤΕ ΣΤΟ ΣΗΜΕΙΟ ΣΥΓΚΕΝΤΡΩΣΗΣ / GO TO THE ASSEMBLY POINT

ΥΠΟΜΝΗΜΑ / LEGEND

-  Βρίσκεστε εδώ / You are here
-  Οδός διαφυγής / Escape route
-  Έξοδος κινδύνου / Emergency exit
-  Όδευση διαφυγής / Escape route
-  Πρώτες βοήθειες / First aid
-  Σημείο συγκέντρωσης / Assembly point
-  Πυροσβεστική φωλιά / Fire hose reel
-  Πυροσβεστικός σταθμός / Fire station
-  Πυροσβεστήρας / Fire extinguisher
-  Χειροκίνητο σύστημα αναγγελίας πυρκαγιάς / Fire alarm call point
-  Ανελκυστήρας / Lift
-  Κλιμακοστάσιο / Stairs

1ος Όροφος / 1st Floor

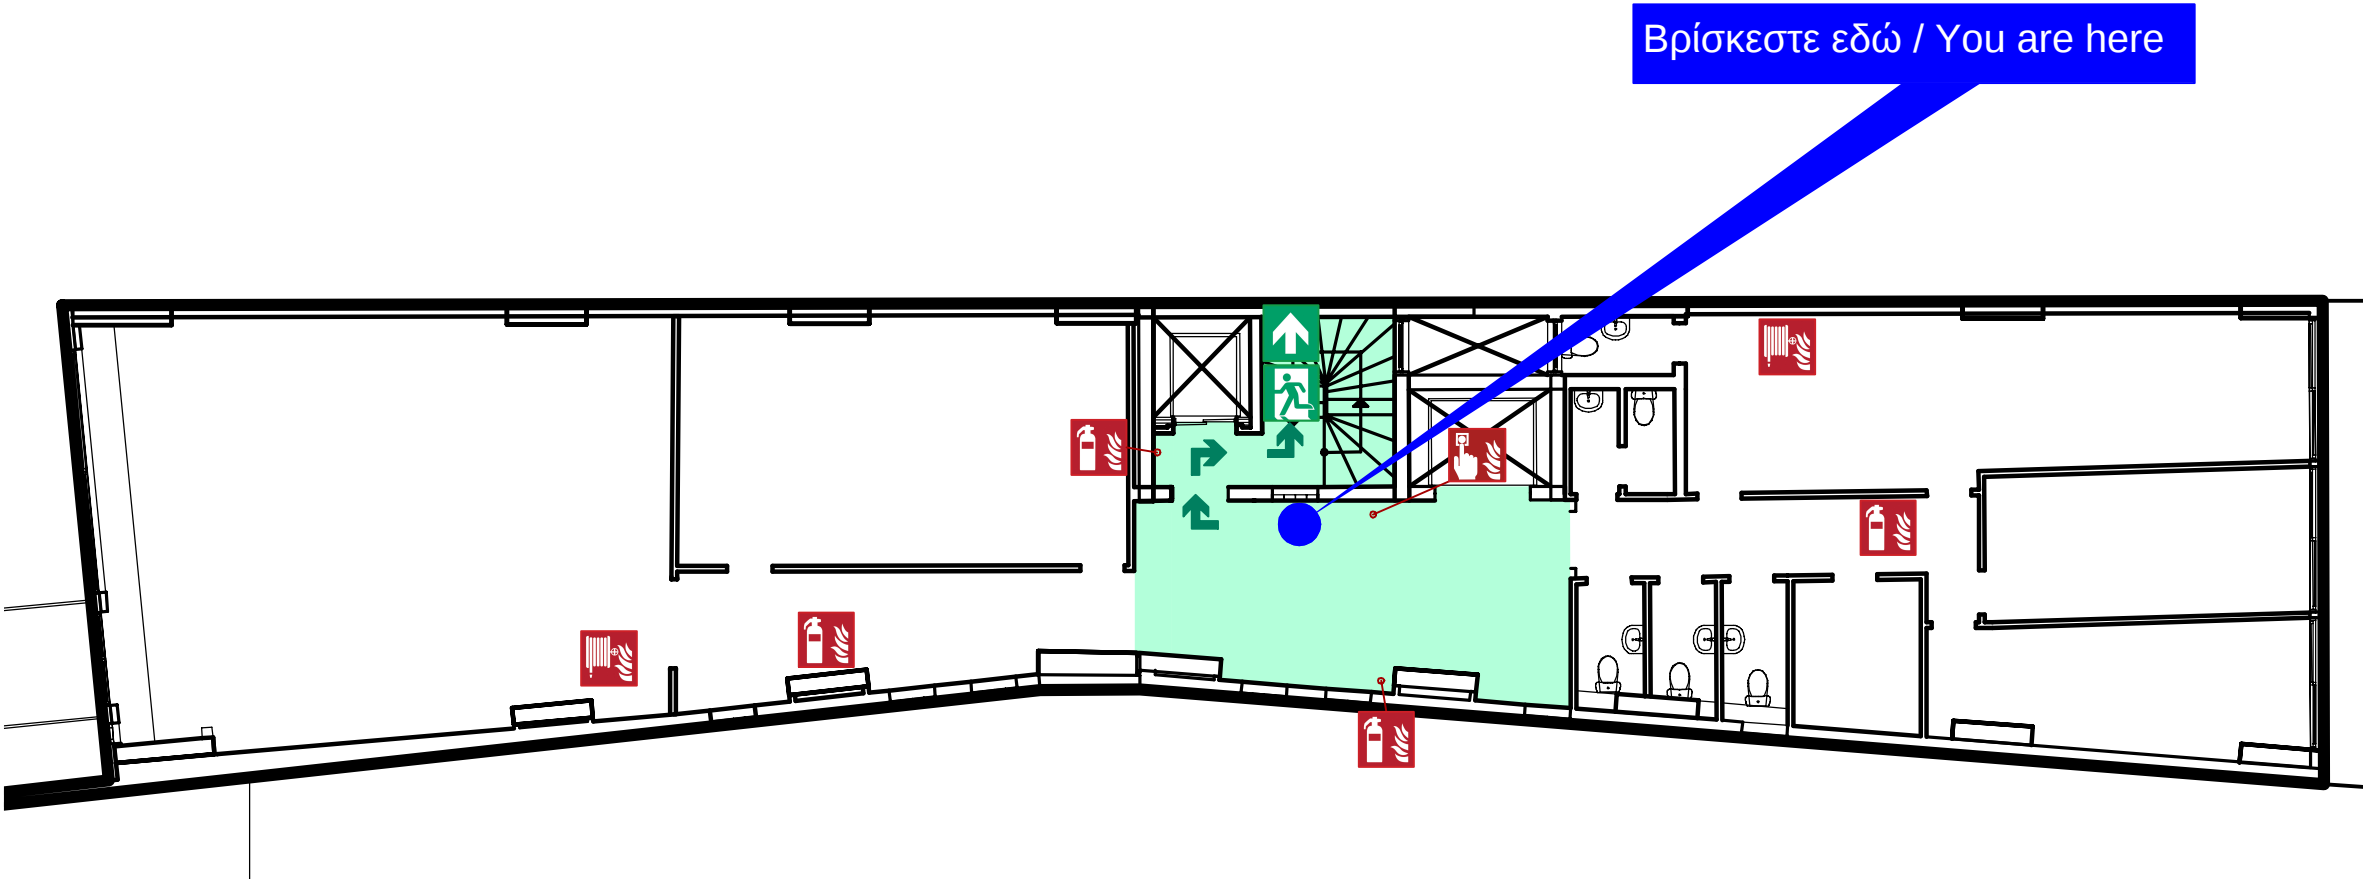

ΤΗΛΕΦΩΝΑ ΑΝΑΓΚΗΣ / EMERGENCY NUMBERS

-  Εθνικό Κέντρο Άμεσης Βοήθειας: **166**
Ambulance Services
-  Πυροσβεστική Υπηρεσία: **199**
Fire Service
-  Άμεση Δράση Αστυνομίας: **100**
Police
-  Ευρωπαϊκός Αριθμός Έκτακτης Ανάγκης: **112**
European Emergency Call Number




ΧΑΡΟΚΟΠΕΙΟ ΠΑΝΕΠΙΣΤΗΜΙΟ
HAROKOPIO UNIVERSITY

ΧΑΡΟΚΟΠΟΥ 89, ΚΑΛΛΙΘΕΑ
CHAROKOPOY 89, KALLITHEA

Ημερομηνία / Date:	11/04/2023
Ημερομηνία Αναθεώρησης/ Revision Date:	
Αριθμός σχεδίου / Plan No:	03



Χάρτης σημείου συγκέντρωσης/ Overview Plan

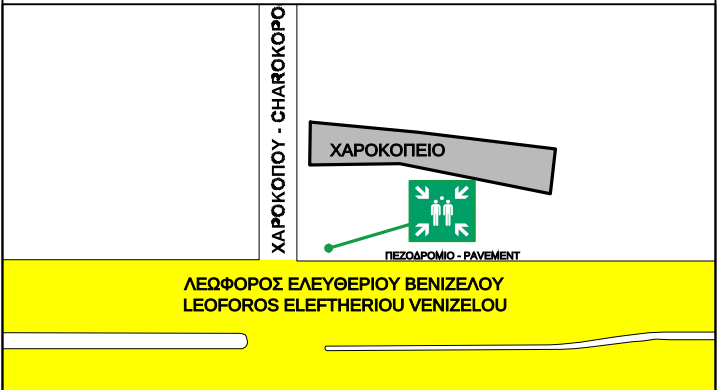

ΣΧΕΔΙΑΓΡΑΜΜΑ ΔΙΑΦΥΓΗΣ / ESCAPE PLAN

ΟΔΗΓΙΕΣ / SAFETY NOTICES

A. ΣΕ ΠΕΡΙΠΤΩΣΗ ΠΥΡΚΑΓΙΑΣ / IN CASE OF FIRE

- ΣΗΜΑΝΕΤΕ ΑΜΕΣΩΣ ΣΥΝΑΓΕΡΜΟ (ΠΑΤΗΣΤΕ ΤΟ ΚΟΜΒΙΟ ΧΕΙΡΟΚΙΝΗΤΗΣ ΑΝΑΓΓΕΛΙΑΣ) / ACTIVATE THE FIRE ALARM (PUSH THE FIRE ALARM BUTTON)
- ΕΙΔΟΠΟΙΗΣΤΕ ΤΗΝ ΠΥΡΟΣΒΕΣΤΙΚΗ ΥΠΗΡΕΣΙΑ (199) ή (112) / REPORT THE FIRE TO THE FIRE BRIGADE (199) or (112)
- ΑΝ ΚΡΙΝΕΤΕ ΟΤΙ ΜΠΟΡΕΙΤΕ, ΠΡΟΣΠΑΘΗΣΤΕ ΝΑ ΣΒΗΣΕΤΕ ΤΗ ΦΩΤΙΑ ΜΕ ΤΟ ΚΟΤΙΝΟΤΕΡΟ ΠΥΡΟΣΒΕΣΤΗΡΑ, ΣΥΜΦΩΝΑ ΜΕ ΤΙΣ ΟΔΗΓΙΕΣ / IF YOU CONSIDER THAT YOU CAN, TRY TO EXTINGUISH THE FIRE WITH THE NEAREST FIRE EXTINGUISHER, ACCORDING TO THE INSTRUCTIONS


B. ΣΕ ΠΕΡΙΠΤΩΣΗ ΕΚΚΕΝΩΣΗΣ / IN CASE OF EVACUATION

- ΔΙΑΤΗΡΗΣΤΕ ΤΗΝ ΨΥΧΡΑΙΜΙΑ ΣΑΣ / DO NOT PANIC
- ΕΚΚΕΝΩΣΤΕ ΤΟ ΧΩΡΟ ΣΥΜΦΩΝΑ ΜΕ ΤΙΣ ΣΗΜΑΝΣΕΙΣ ΚΑΙ ΤΙΣ ΥΠΟΔΕΙΞΕΙΣ ΤΩΝ ΥΠΕΥΘΥΝΩΝ ΚΑΙ ΤΩΝ ΑΡΧΩΝ. **ΑΠΑΓΟΡΕΥΕΤΑΙ Η ΧΡΗΣΗ ΑΝΕΛΚΥΣΤΗΡΩΝ** / EVACUATE THE AREA ACCORDING TO THE SAFETY SIGNS AND RESPONSIBLE STAFF'S AND AUTHORITIES INSTRUCTIONS. **DO NOT USE THE ELEVATORS**
- ΜΕΤΑΒΕΙΤΕ ΣΤΟ ΣΗΜΕΙΟ ΣΥΓΚΕΝΤΡΩΣΗΣ / GO TO THE ASSEMBLY POINT

ΥΠΟΜΝΗΜΑ / LEGEND

- Βρίσκεστε εδώ / You are here
- Οδός διαφυγής / Escape route
- Έξοδος κινδύνου / Emergency exit
- Όδευση διαφυγής / Escape route
- Πρώτες βοήθειες / First aid
- Σημείο συγκέντρωσης / Assembly point
- Πυροσβεστική φωλιά / Fire hose reel
- Πυροσβεστικός σταθμός / Fire station
- Πυροσβεστήρας / Fire extinguisher
- Χειροκίνητο σύστημα αναγγελίας πυρκαγιάς / Fire alarm call point
- Ανελκυστήρας / Lift
- Κλιμακοστάσιο / Stairs

3ος Όροφος / 3rd Floor

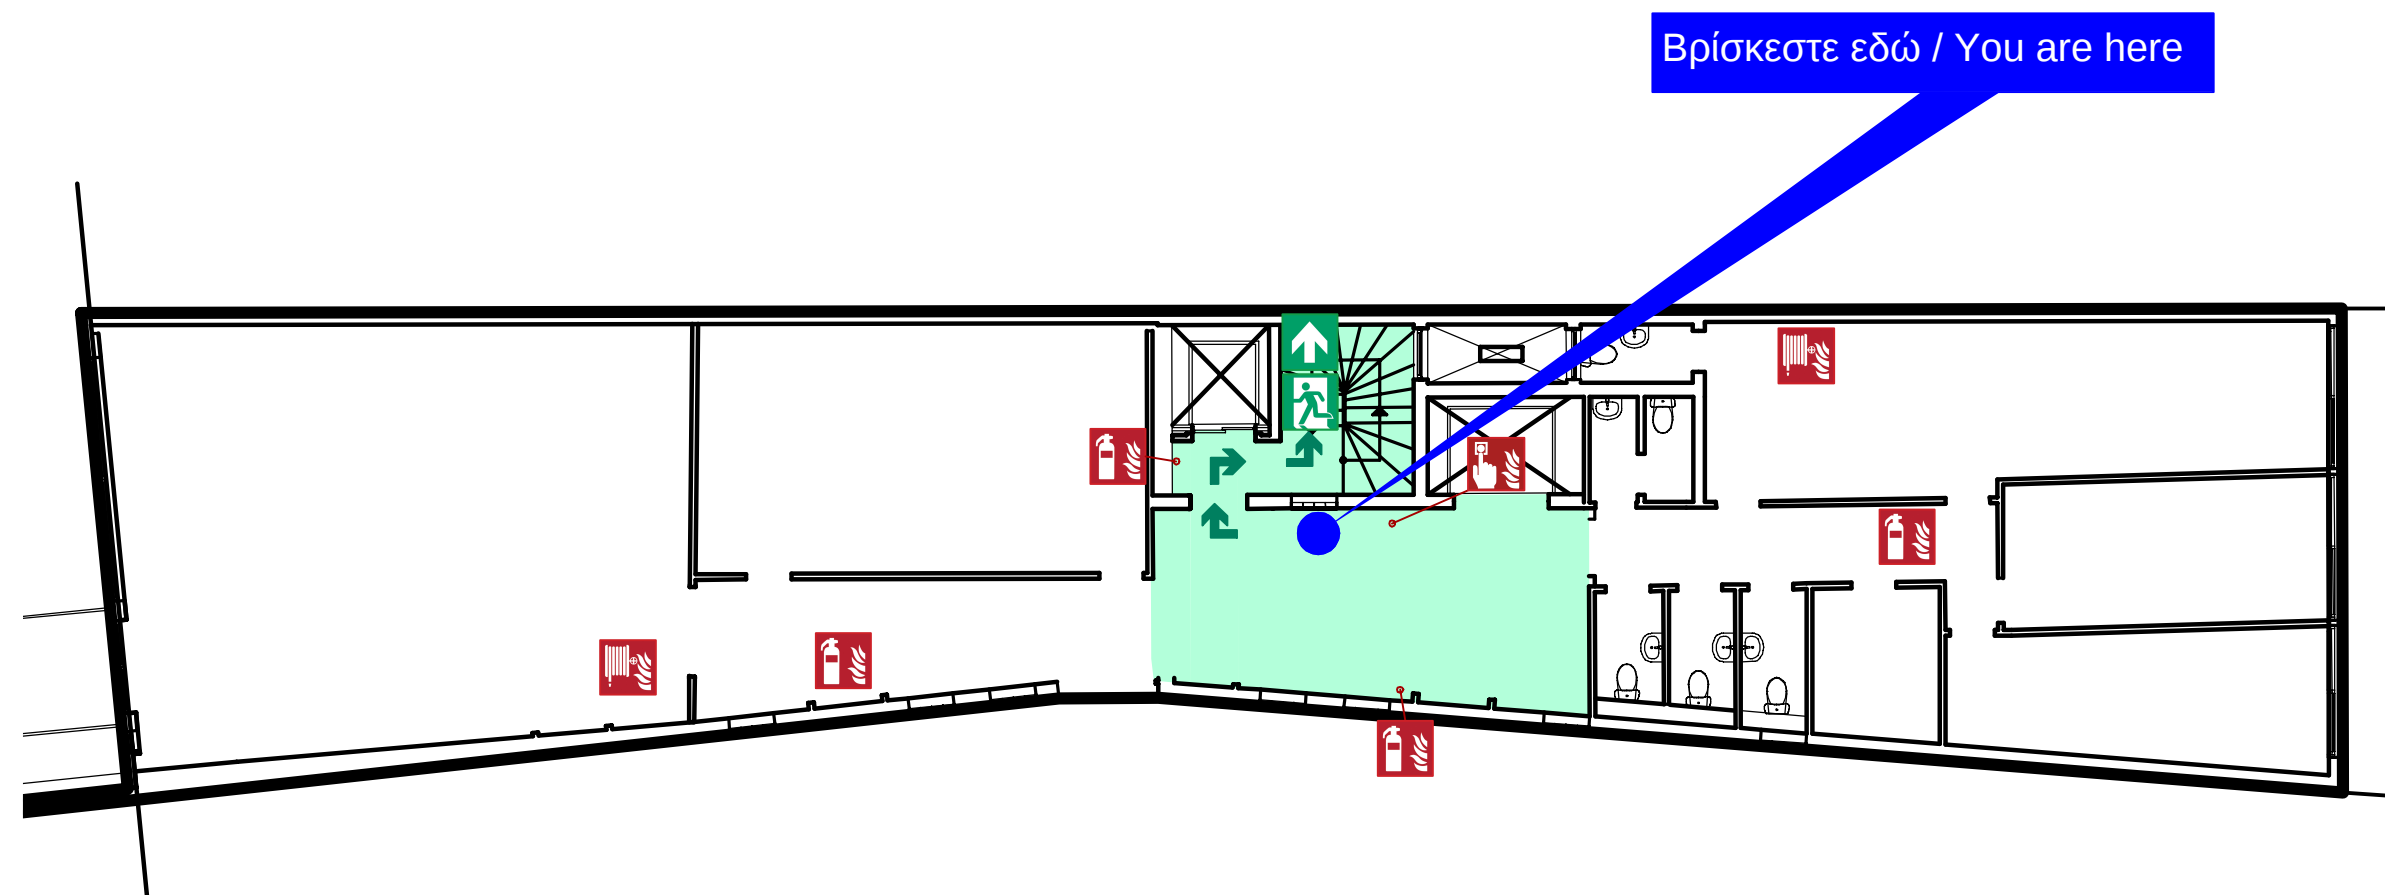

ΤΗΛΕΦΩΝΑ ΑΝΑΓΚΗΣ / EMERGENCY NUMBERS

- Εθνικό Κέντρο Άμεσης Βοήθειας: **166** / Ambulance Services
- Πυροσβεστική Υπηρεσία: **199** / Fire Service
- Άμεση Δράση Αστυνομίας: **100** / Police
- Ευρωπαϊκός Αριθμός Έκτακτης Ανάγκης: **112** / European Emergency Call Number



ΧΑΡΟΚΟΠΕΙΟ ΠΑΝΕΠΙΣΤΗΜΙΟ
HAROKOPIO UNIVERSITY

ΧΑΡΟΚΟΠΟΥ 89, ΚΑΛΛΙΘΕΑ
CHAROKOPOY 89, KALLITHEA

Ημερομηνία / Date: 11/04/2023

Ημερομηνία Αναθεώρησης/ Revision Date:

Αριθμός σχεδίου / Plan No: 04



Χάρτης σημείου συγκέντρωσης/ Overview Plan

